


ĎAČOV

ÚZEMNÝ PLÁN OBCE

MIERKA 1:25 000

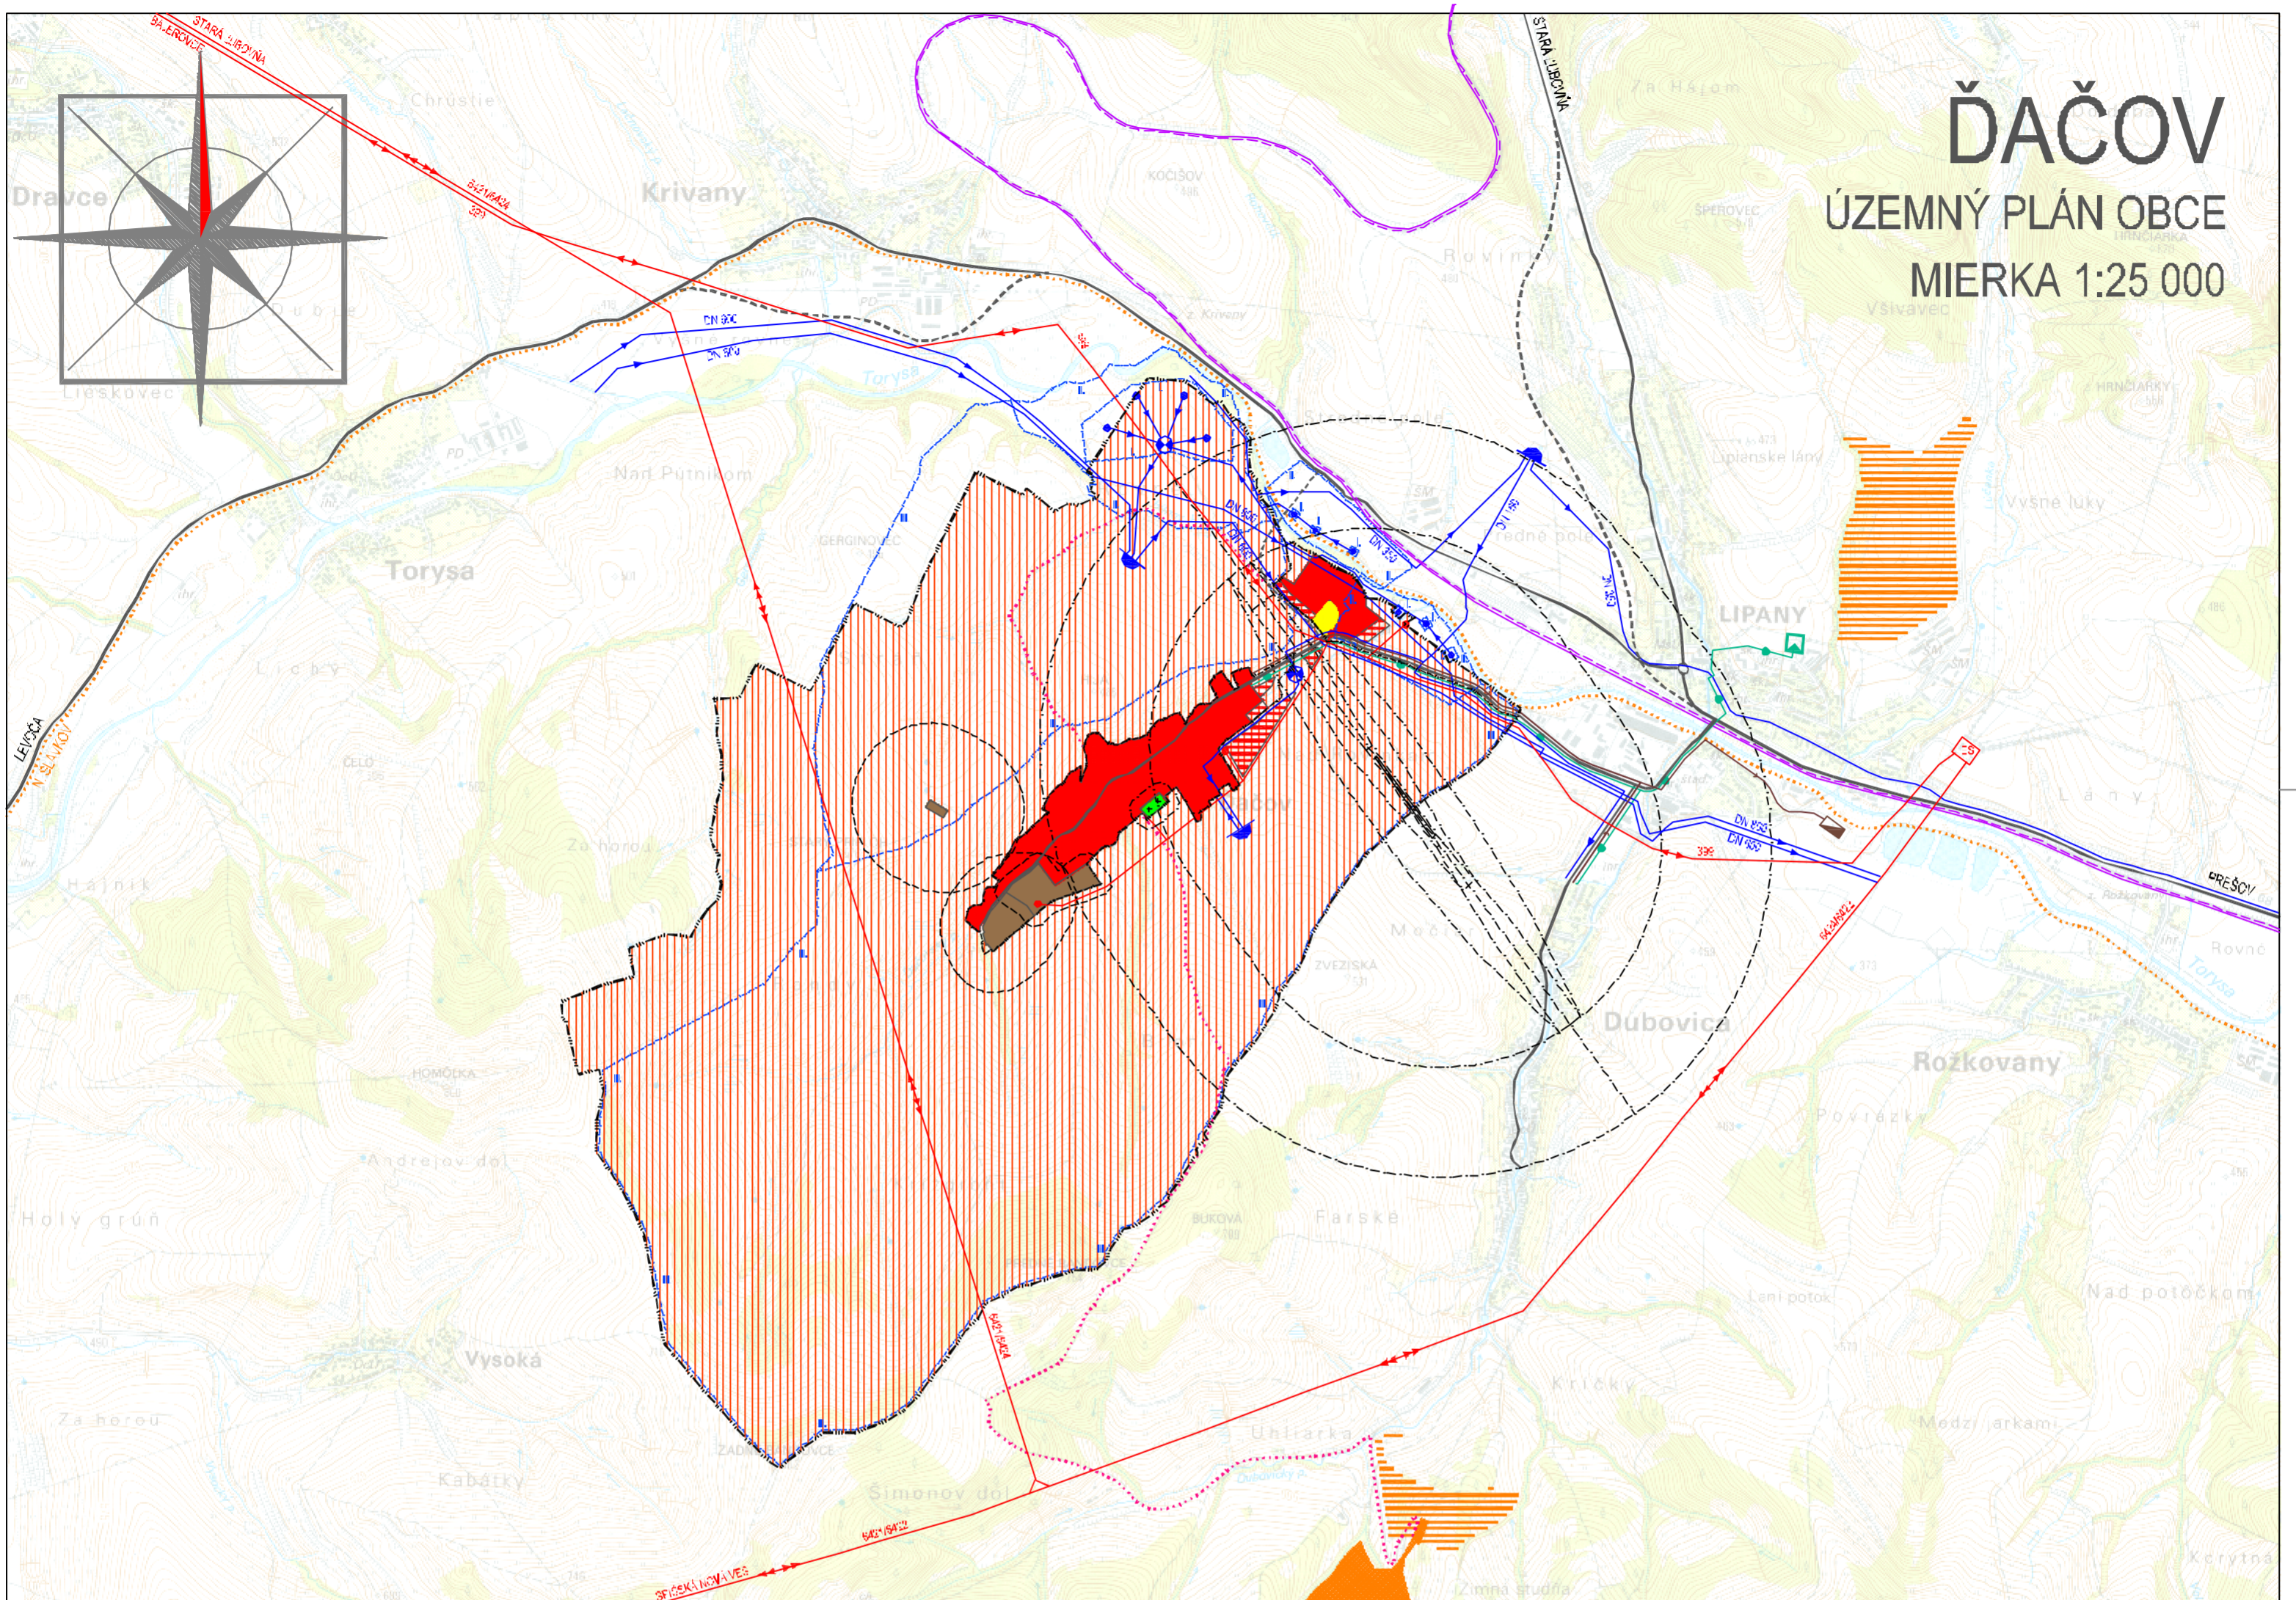

STAV	NÁVRH	
		HRANICA KATASTRÁLNEHO ÚZEMIA
		HRANICA ZASTAVANÉHO ÚZEMIA
		HRANICA OCHRANNÝCH PÁSIEŤ
		PLOCHA RIEŠENÉHO ÚZEMIA
		OBYTNÁ PLOCHA SÍDLA
		AREÁL POĽNOHOSPOD. PREVÁDZOK
		AREÁL FUTBALOVÉHO IHRISKA
		CINTORÍN
		REKREAČNÉ PRIESTORY
		CESTY I. A III. TRIEDY, MK
		OKRUŽNÁ KRÍŽOVATKA
		ŽELEZIČNÁ TRÁŤ NA ZDVOJKOLAŽNENIE
		CYKLOTRASA
		TURISTICÉ TRASY

STAV	NÁVRH	
		VODNÉ TOKY A PLOCHY
		VODNÝ ZDROJ
		OP VODNÝCH ZDROJOV I., II. A III., STUPŇA
		ČERPAČIA STANICA
		HĽAVNÉ PRIVÁDZAČE PITNEJ VODY
		VODOJEM
		HĽAVNÉ KANALIZAČNÉ ZBERAČE
		ČISTIAREŇ ODPADOVÝCH VÔD
		STL PLYNOVOD
		REGULAČNÁ STANICA PLYNU
		ELEKTRICKÁ STANICA 110/22 KV
		ELEKTRICKÉ VEDENIE VVN 110 KV
		ELEKTRICKÉ VEDENIE VN 22 KV
		TRAFOSTANICA

Schvaľovacia doložka

Územný plán obce Ďačov schválený
Obecným zastupiteľstvom v Ďačove

Uznesením č.zo dňa

Anton Cuprák
starosta obce

NÁZOV ZAKAZKY	Ď A Č O V ÚZEMNÝ PLÁN OBCE - ČISTOPIS						
OBJEDNÁVATEĽ	OBEC ĎAČOV				ARCHITEKTÚRA A URBANIZMUS ING. ARCH. S. DUCAY PETOFHO 14, 030 01 PŘEŠOV, TEL. 047/734131, FAX 047/73406		
OBŠAH VÝKRESU	ŠIRŠIE VZŤAHY				DÁTUM :	IV, 2014	
URBANIZMUS, EKOLÓGA	DOPRAVA	EL. TELEKOMUNIKÁCIE	TEPLD	VODNÉ HOSP. PLYN	MIERKA :	1:25 000	
ING. ARCH. S. DUCAY	ING. ARCH. M. LESEČAN	ING. A. JACĀKANIN	ING. M. RAMAZETEROVÁ	ING. J. KACALA	ING. Š. SEŇAVJ	FORMÁT :	4x A4
					ČÍSLO PRÍLOHY :		
					1		