


ÚZEMNÝ PLÁN OBCE ĎAČOV

MIERKA 1:5000

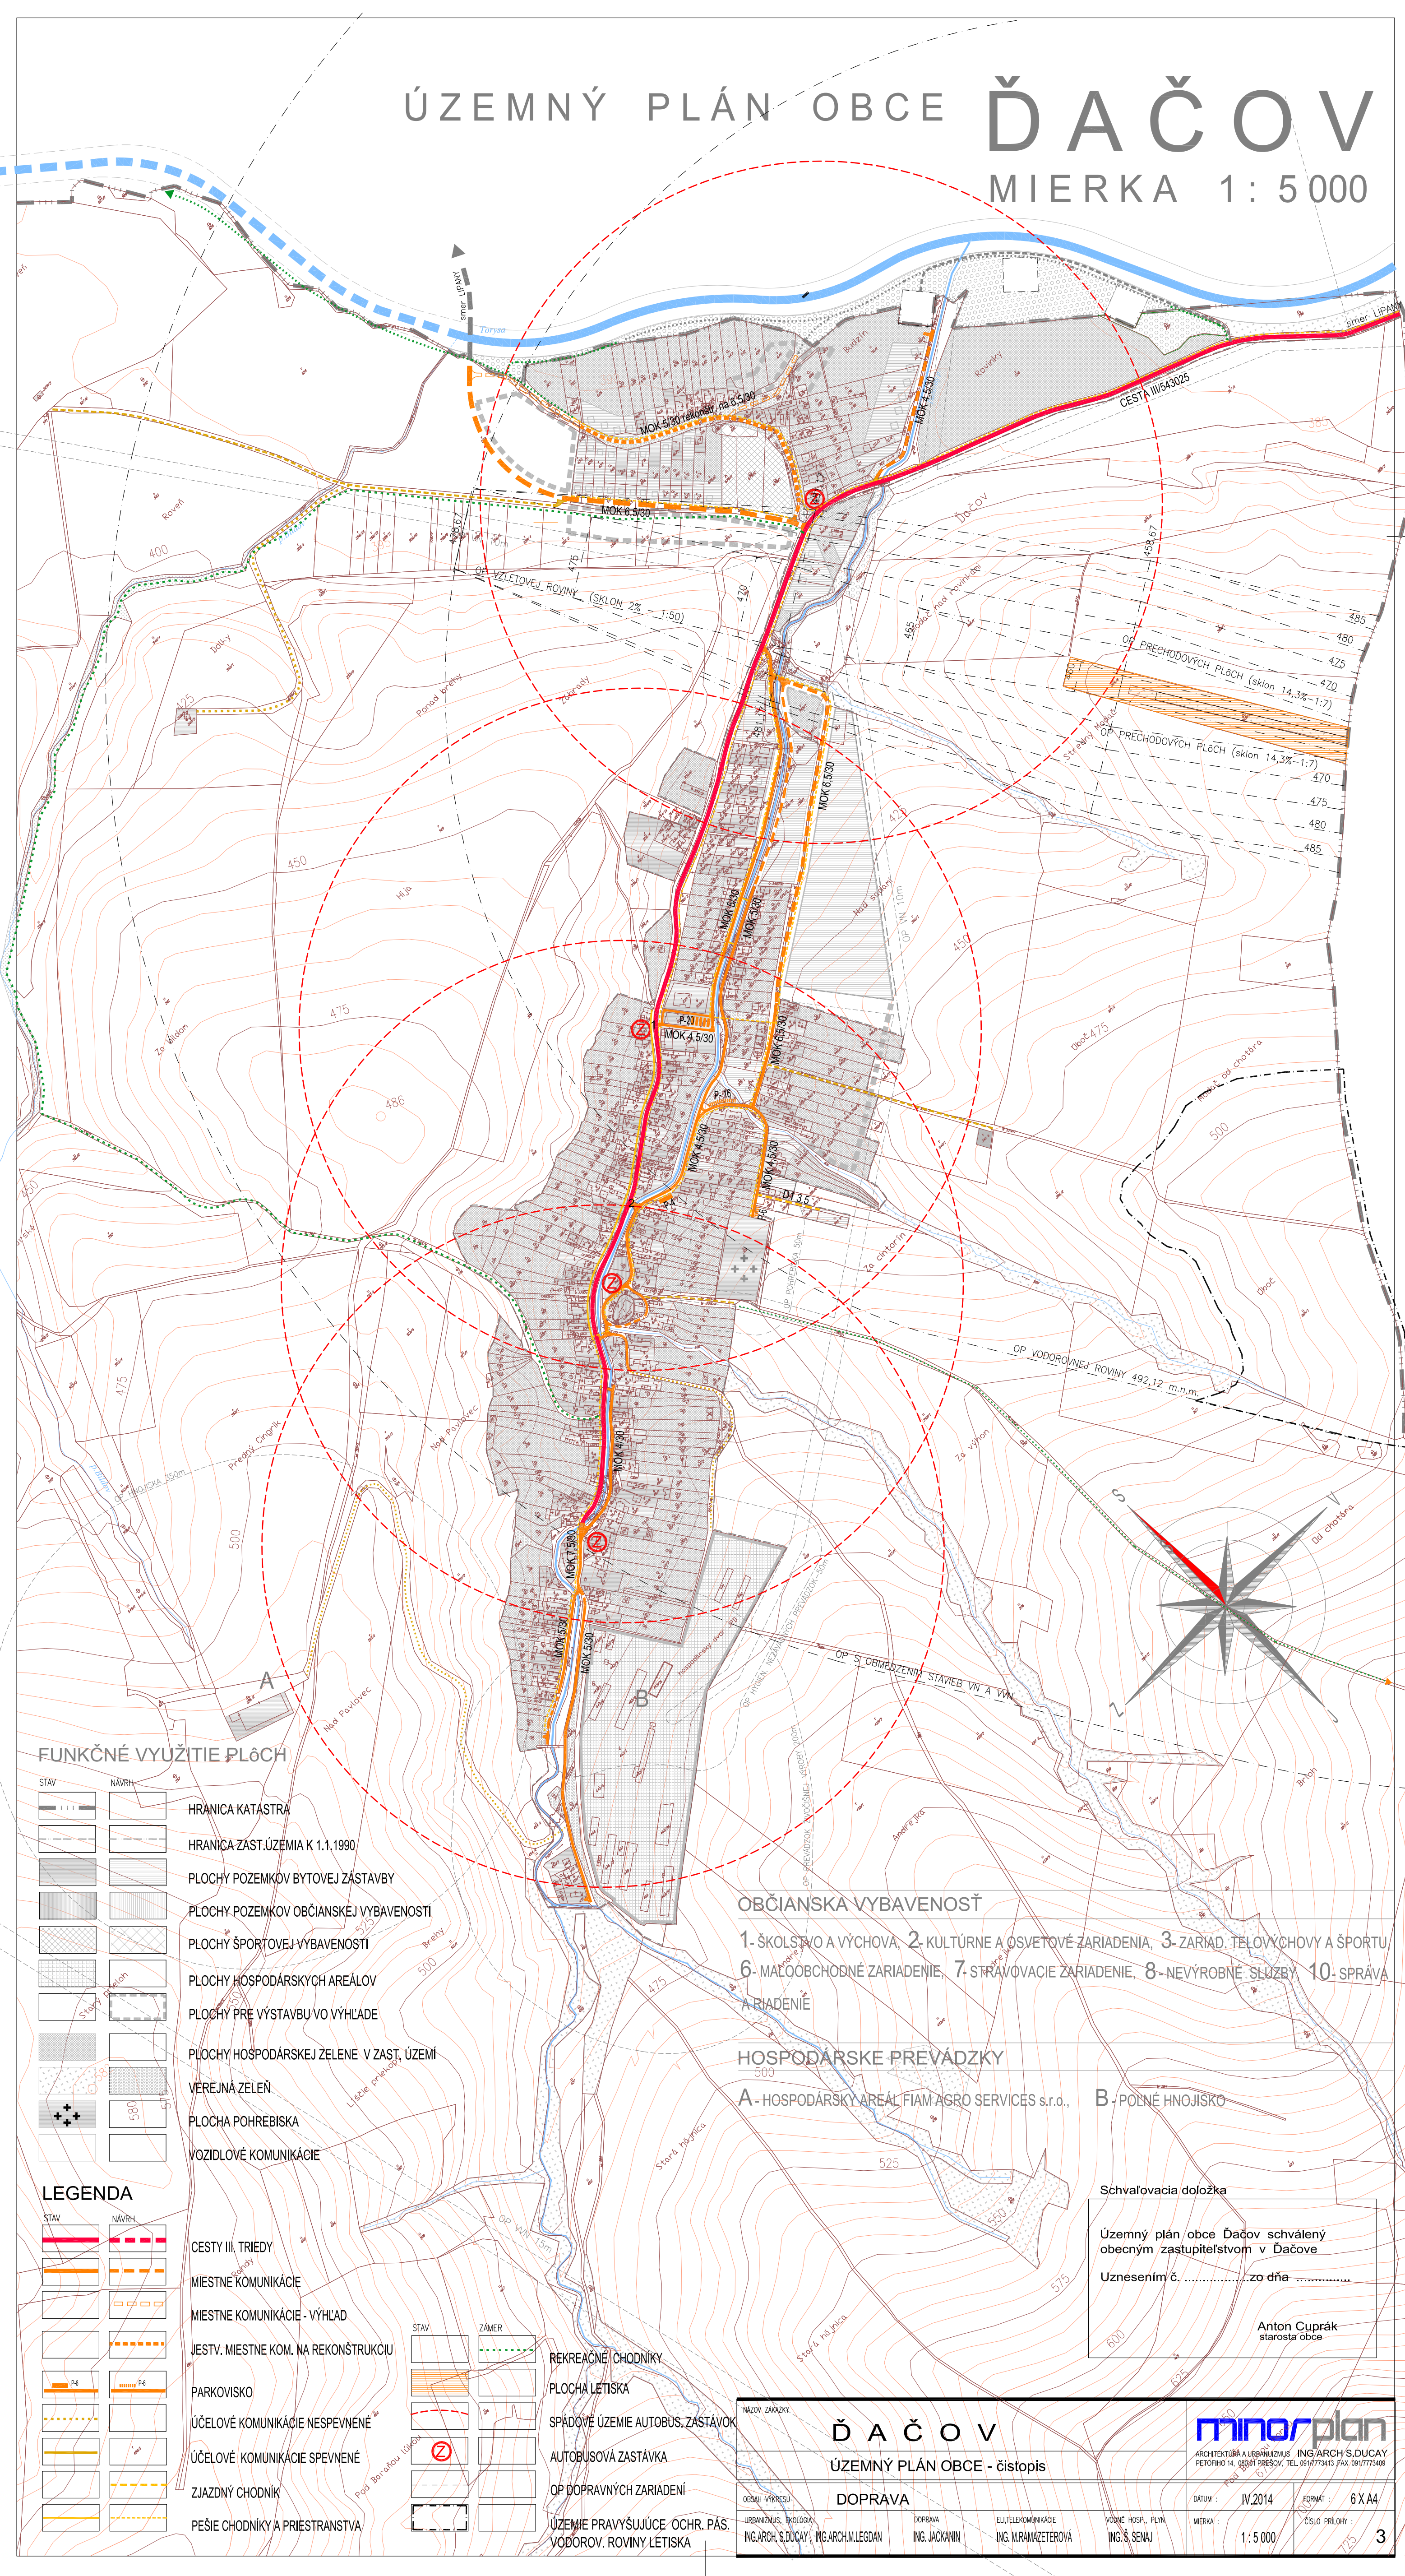

STAV	NÁVRH	OPIS
[Symbol]	[Symbol]	HRANICA KATASTRA
[Symbol]	[Symbol]	HRANICA ZAST. ÚZEMIA K 1.1.1990
[Symbol]	[Symbol]	PLOCHY POZEMKOV BYTOVEJ ZÁSTAVBY
[Symbol]	[Symbol]	PLOCHY POZEMKOV OBČIANSKEJ VYBAVENOSTI
[Symbol]	[Symbol]	PLOCHY ŠPORTOVEJ VYBAVENOSTI
[Symbol]	[Symbol]	PLOCHY HOSPODÁRSKÝCH AREÁLOV
[Symbol]	[Symbol]	PLOCHY PRE VÝSTAVBU VO VÝHLADE
[Symbol]	[Symbol]	PLOCHY HOSPODÁRSKEJ ZELENĚ V ZAST. ÚZEMÍ
[Symbol]	[Symbol]	VEREJNÁ ZELENĚ
[Symbol]	[Symbol]	PLOCHA POHREBISKA
[Symbol]	[Symbol]	VOZIDLOVÉ KOMUNIKÁCIE

LEGENDA


STAV	NÁVRH	OPIS
[Symbol]	[Symbol]	CESTY III. TRIEDY
[Symbol]	[Symbol]	MIESTNE KOMUNIKÁCIE
[Symbol]	[Symbol]	MIESTNE KOMUNIKÁCIE - VÝHLAD
[Symbol]	[Symbol]	JESTV. MIESTNE KOM. NA REKONŠTRUKCIU
[Symbol]	[Symbol]	PARKOVISKO
[Symbol]	[Symbol]	ÚČELOVÉ KOMUNIKÁCIE NESPEVNENÉ
[Symbol]	[Symbol]	ÚČELOVÉ KOMUNIKÁCIE SPEVNENÉ
[Symbol]	[Symbol]	ZJAZDNÝ CHODNÍK
[Symbol]	[Symbol]	PEŠIE CHODNÍKY A PRIESTRANSTVA
[Symbol]	[Symbol]	REKREAČNÉ/CHODNÍKY
[Symbol]	[Symbol]	PLOCHA LETISKA
[Symbol]	[Symbol]	SPÁDOVÉ ÚZEMIE AUTOBUS. ZASTÁVK
[Symbol]	[Symbol]	AUTOBUSOVÁ ZASTÁVKA
[Symbol]	[Symbol]	OP DOPRAVNÝCH ZARIADENÍ
[Symbol]	[Symbol]	ÚZEMIE PRAVYŠUJÚCE OCHR. PÁS. VODOROV. ROVINY LETISKA

OBČIANSKA VYBAVENOSŤ

- 1- ŠKOLSTVO A VÝCHOVA, 2- KULTÚRNE A OSVETOVÉ ZARIADENIA, 3- ZARIAD. TELOVÝCHOVY A ŠPORTU
- 6- MALOOBCHODNÉ ZARIADENIE, 7- STRAVOVACIE ZARIADENIE, 8- NEVÝROBNÉ SLUŽBY, 10- SPRÁVA A RIADENIE

HOSPODÁRSKE PREVÁDZKY

- A- HOSPODÁRSKY AREÁL FIA AGRO SERVICES s.r.o., B- POLNÉ HNOJISKO

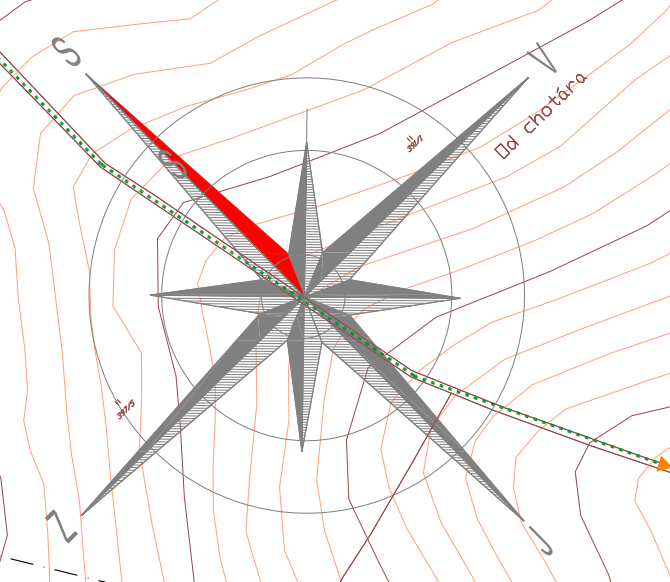

Schvalovacia doložka

Územný plán obce Dačov schválený
obecným zastupiteľstvom v Dačove

Uznesením č. zo dňa

Anton Cuprák
starosta obce

ĎAČOV ÚZEMNÝ PLÁN OBCE - čistopis		minorplan ARCHITEKTÚRA A URBÁNIZMUS ING. ARCH. S. DUCAY PETOFHO 14, 08901 PREŠOV, TEL. 091/773413 FAX 091/773409	
NÁZOV ZAKÁZKY ÚZEMNÝ PLÁN OBCE - čistopis	OBRÁB. VÝKRESU DOPRAVA	URBÁNIZMUS, EKOLÓGIA ING. ARCH. S. DUCAY, ING. ARCH. M. LEGDAN	DOPRAVA ING. JACKANNIN
ELL. TELEKOMUNIKÁCIE ING. M. RAMAZETEROVÁ	VODNÉ HOSP., PLYN ING. Š. SENJAJ	DÁTUM : IV. 2014	FORMÁT : 6 X A4
MIERKA : 1:5000	ČÍSLO PRÍLOHY : 3		