


# ÚZEMNÝ PLÁN OBCE ĎAČOV

MIERKA 1:5000

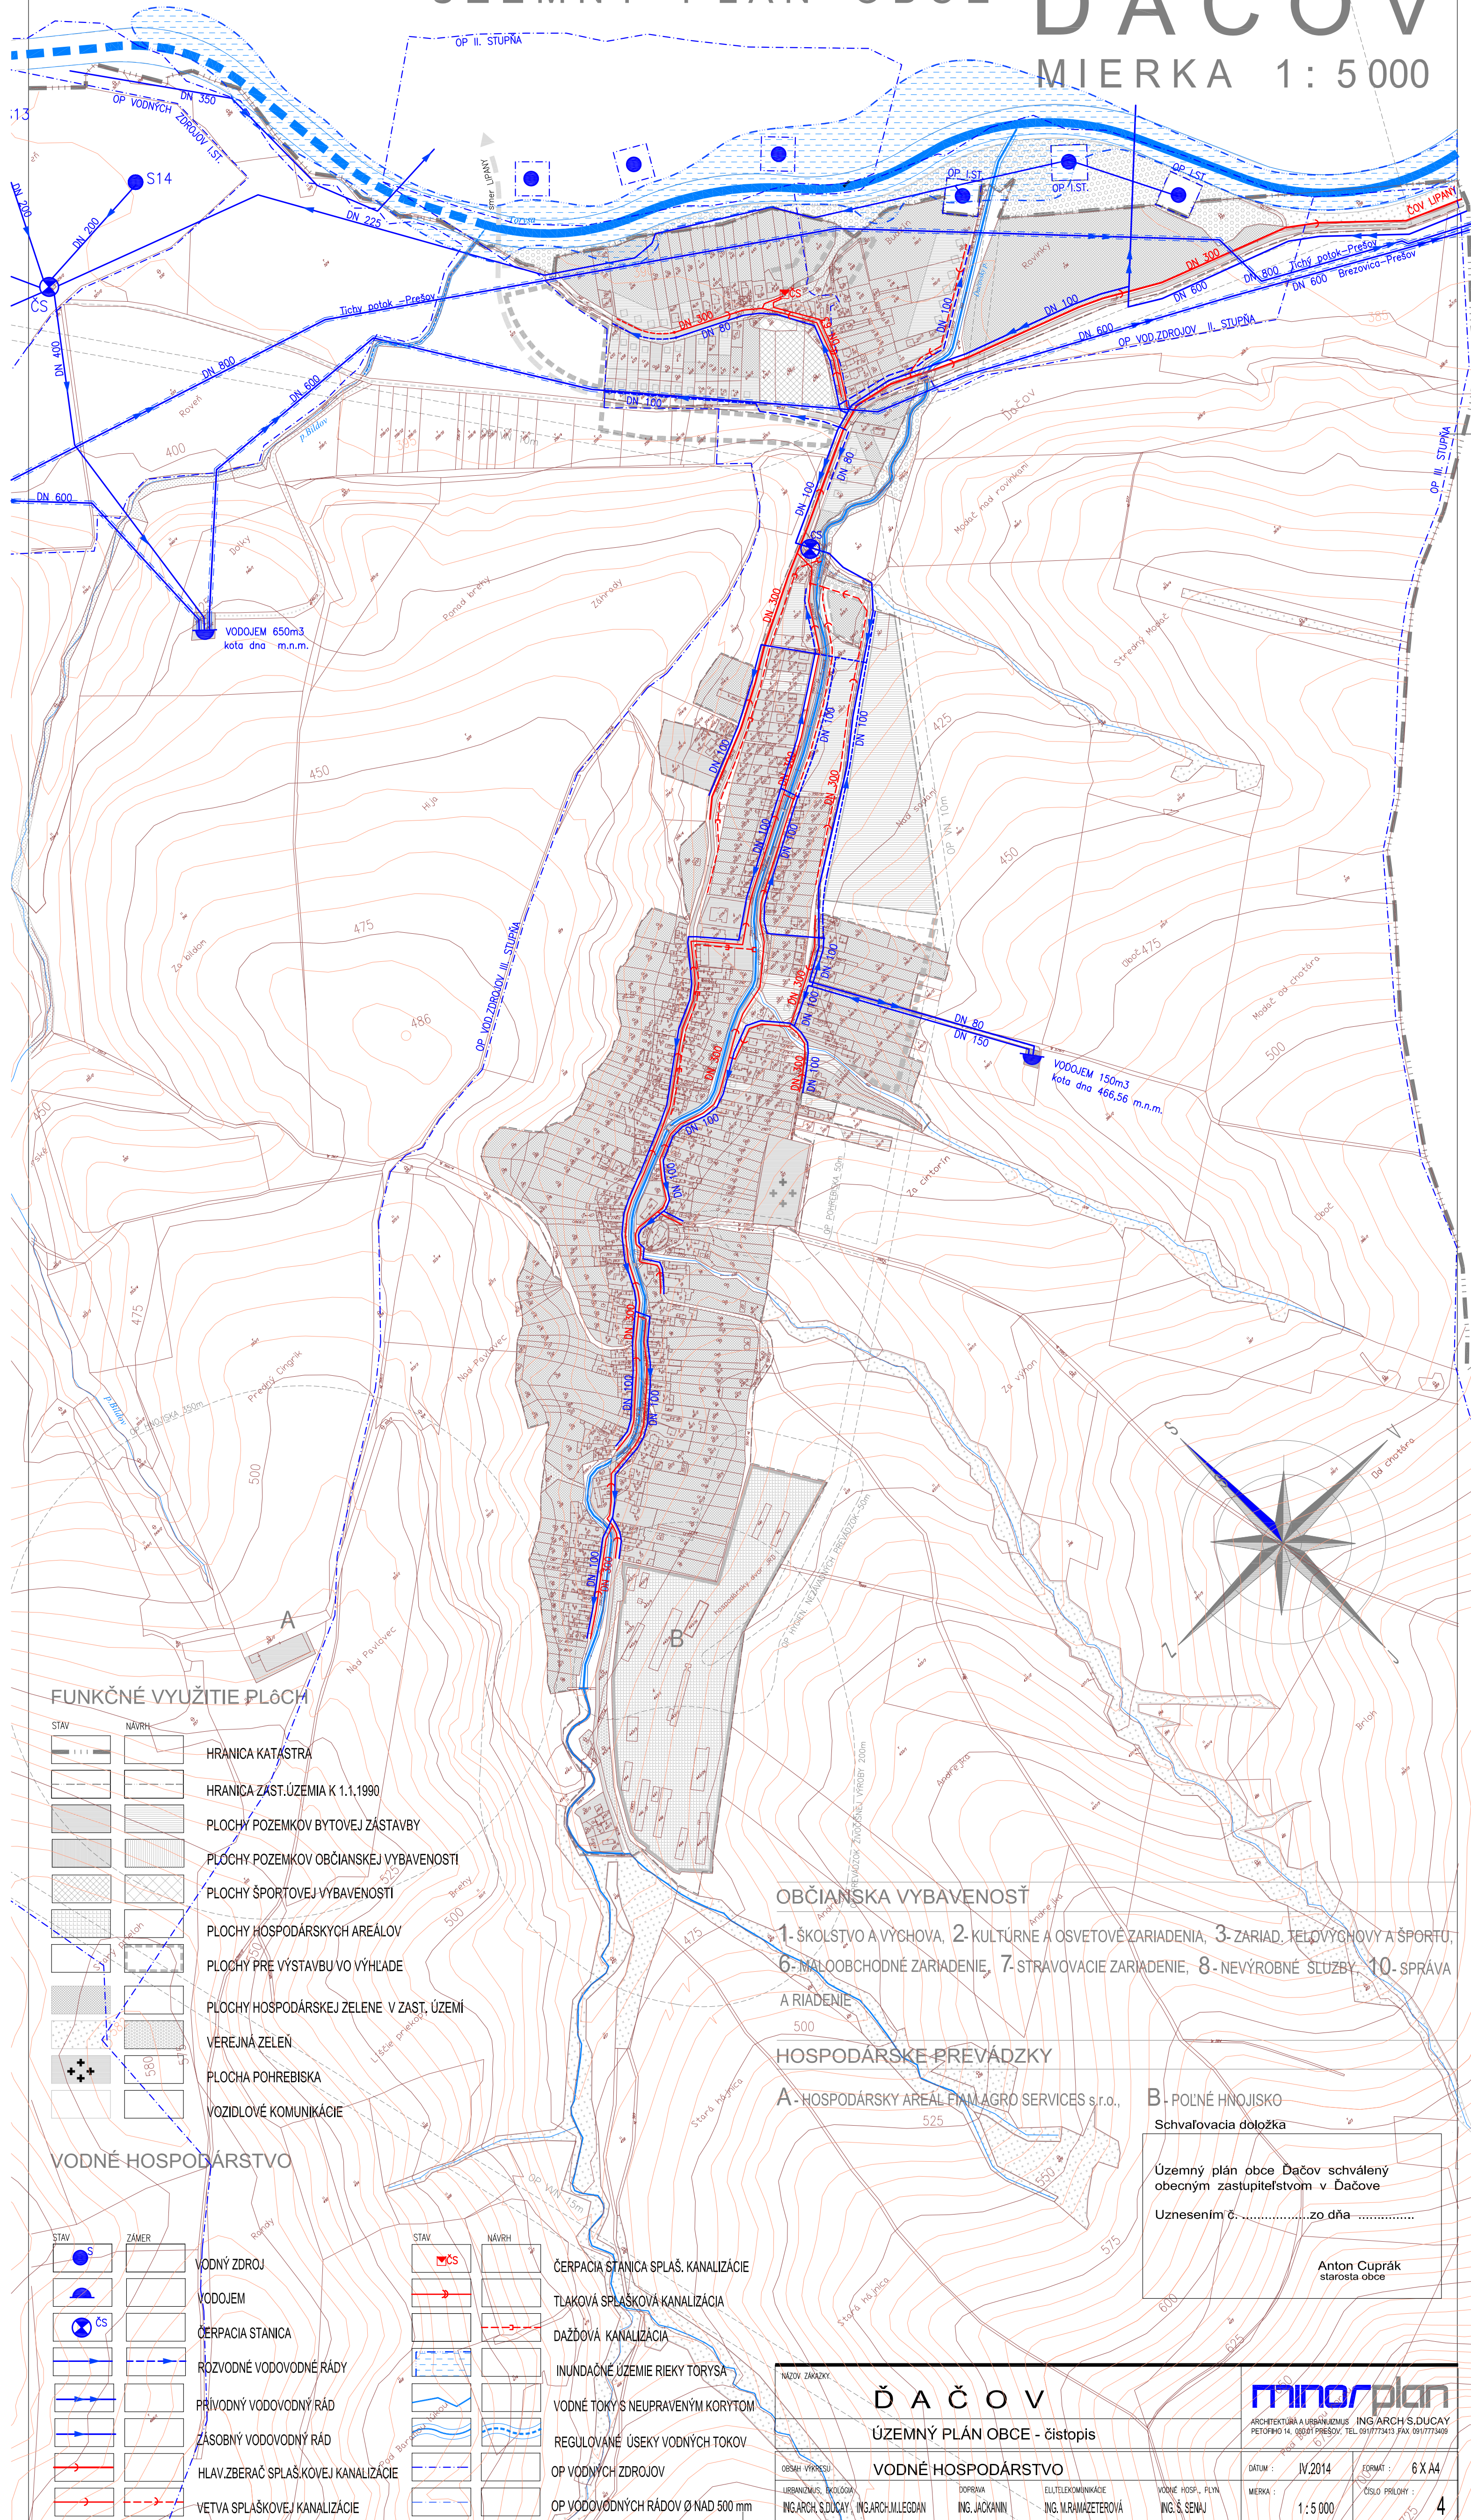

## FUNKČNÉ VYUŽITIE PLOCH

STAV	NÁVRH	OPIS
[Symbol]	[Symbol]	HRANICA KATASTRA
[Symbol]	[Symbol]	HRANICA ZAST.ÚZEMIA K 1.1.1990
[Symbol]	[Symbol]	PLOCHY POZEMKOV BYTOVEJ ZASTAVBY
[Symbol]	[Symbol]	PLOCHY POZEMKOV OBČIANSKEJ VYBAVENOSTI
[Symbol]	[Symbol]	PLOCHY ŠPORTOVEJ VYBAVENOSTI
[Symbol]	[Symbol]	PLOCHY HOSPODÁRSKÝCH AREÁLOV
[Symbol]	[Symbol]	PLOCHY PRE VYSTAVBU VO VÝHLADE
[Symbol]	[Symbol]	PLOCHY HOSPODÁRSKEJ ZELENĚ V ZAST. ÚZEMÍ
[Symbol]	[Symbol]	VEREJNÁ ZELEN'
[Symbol]	[Symbol]	PLOCHA POHREBISKA
[Symbol]	[Symbol]	VOZIDLOVÉ KOMUNIKÁCIE

## VODNÉ HOSPODÁRSTVO

STAV	ZÁMER	OPIS
[Symbol]	[Symbol]	VODNÝ ZDROJ
[Symbol]	[Symbol]	VODOJEM
[Symbol]	[Symbol]	ČERPACIA STANICA
[Symbol]	[Symbol]	ROZVODNÉ VODOVODNÉ RÁDY
[Symbol]	[Symbol]	PRÍVODNÝ VODOVODNÝ RÁD
[Symbol]	[Symbol]	ZÁSOBNÝ VODOVODNÝ RÁD
[Symbol]	[Symbol]	HLAV.ZBERAČ SPLAŠKOVEJ KANALIZÁCIE
[Symbol]	[Symbol]	VETVA SPLAŠKOVEJ KANALIZÁCIE
[Symbol]	[Symbol]	ČERPACIA STANICA SPLAŠ. KANALIZÁCIE
[Symbol]	[Symbol]	TLAKOVÁ SPLAŠKOVÁ KANALIZÁCIA
[Symbol]	[Symbol]	DAŽDOVÁ KANALIZÁCIA
[Symbol]	[Symbol]	INUNDAČNÉ ÚZEMIE RIEKY TORÝSA
[Symbol]	[Symbol]	VODNÉ TOKY S NEUPRAVENÝM KORYTOM
[Symbol]	[Symbol]	REGULOVANÉ ÚSEKY VODNÝCH TOKOV
[Symbol]	[Symbol]	OP VODNÝCH ZDROJOV
[Symbol]	[Symbol]	OP VODOVODNÝCH RÁDOV Ø NAD 500 mm

## OBČIANSKA VYBAVENOSŤ

1-ŠKOLSTVO A VYCHOVA, 2-KULTÚRNE A OSVETOVÉ ZARIADENIA, 3-ZARIAD. TEĽOVÝCHOVY A ŠPORTU, 6-MALOOBCHODNÉ ZARIADENIE, 7-STRAVOVACIE ZARIADENIE, 8-NEVÝROBNÉ SLUŽBY, 10-SPRÁVA A RIADENIE

## HOSPODÁRSKE PREVÁDZKY

A-HOSPODÁRSKY AREÁL FIRMAGRO SERVICES s.r.o.,

B-POLNÉ HNOJISKO

Schvalovacia doložka

Územný plán obce Dačov schválený  
obecným zastupiteľstvom v Dačove

Uznesením č. .... zo dňa .....

Anton Cuprák  
starosta obce

<p>NAZOV ZAKAZKY</p> <h2>ĎAČOV</h2> <p>ÚZEMNÝ PLÁN OBCE - čistopis</p>		<p><b>minorplan</b> ARCHITEKTÚRA A URBÁNIZMUS PETROFHO 14, 020 01 PREŠOV, TEL. 051 777 3413, FAX. 051 777 3408</p>	
<p>OBŠAH VÝKRESU</p> <p><b>VODNÉ HOSPODÁRSTVO</b></p>		<p>DATEM : IV.2014</p> <p>FORMÁT : 6 X A4</p>	
<p>URBANIZMUS, EKOLÓGIA</p> <p>ING.ARCH.S.DUCAY, ING.ARCH.M.LEGDAN</p>		<p>DOPRAVA</p> <p>ING.JACKANIN</p>	
<p>ING.ARCH.S.DUCAY, ING.ARCH.M.LEGDAN</p>		<p>ELITELEKOMUNIKÁCIE</p> <p>ING.M.RAMAZETEROVÁ</p>	
<p>MIERKA : 1:5000</p>		<p>VODNÉ HOSP., PLYN</p> <p>ING.Š.SEVAJ</p>	
<p>ČÍSLO PRÍLOHY : 4</p>		<p>MIERKA : 1:5000</p>	