


ÚZEMNÝ PLÁN OBCE ĎAČOV

MIERKA 1:5000

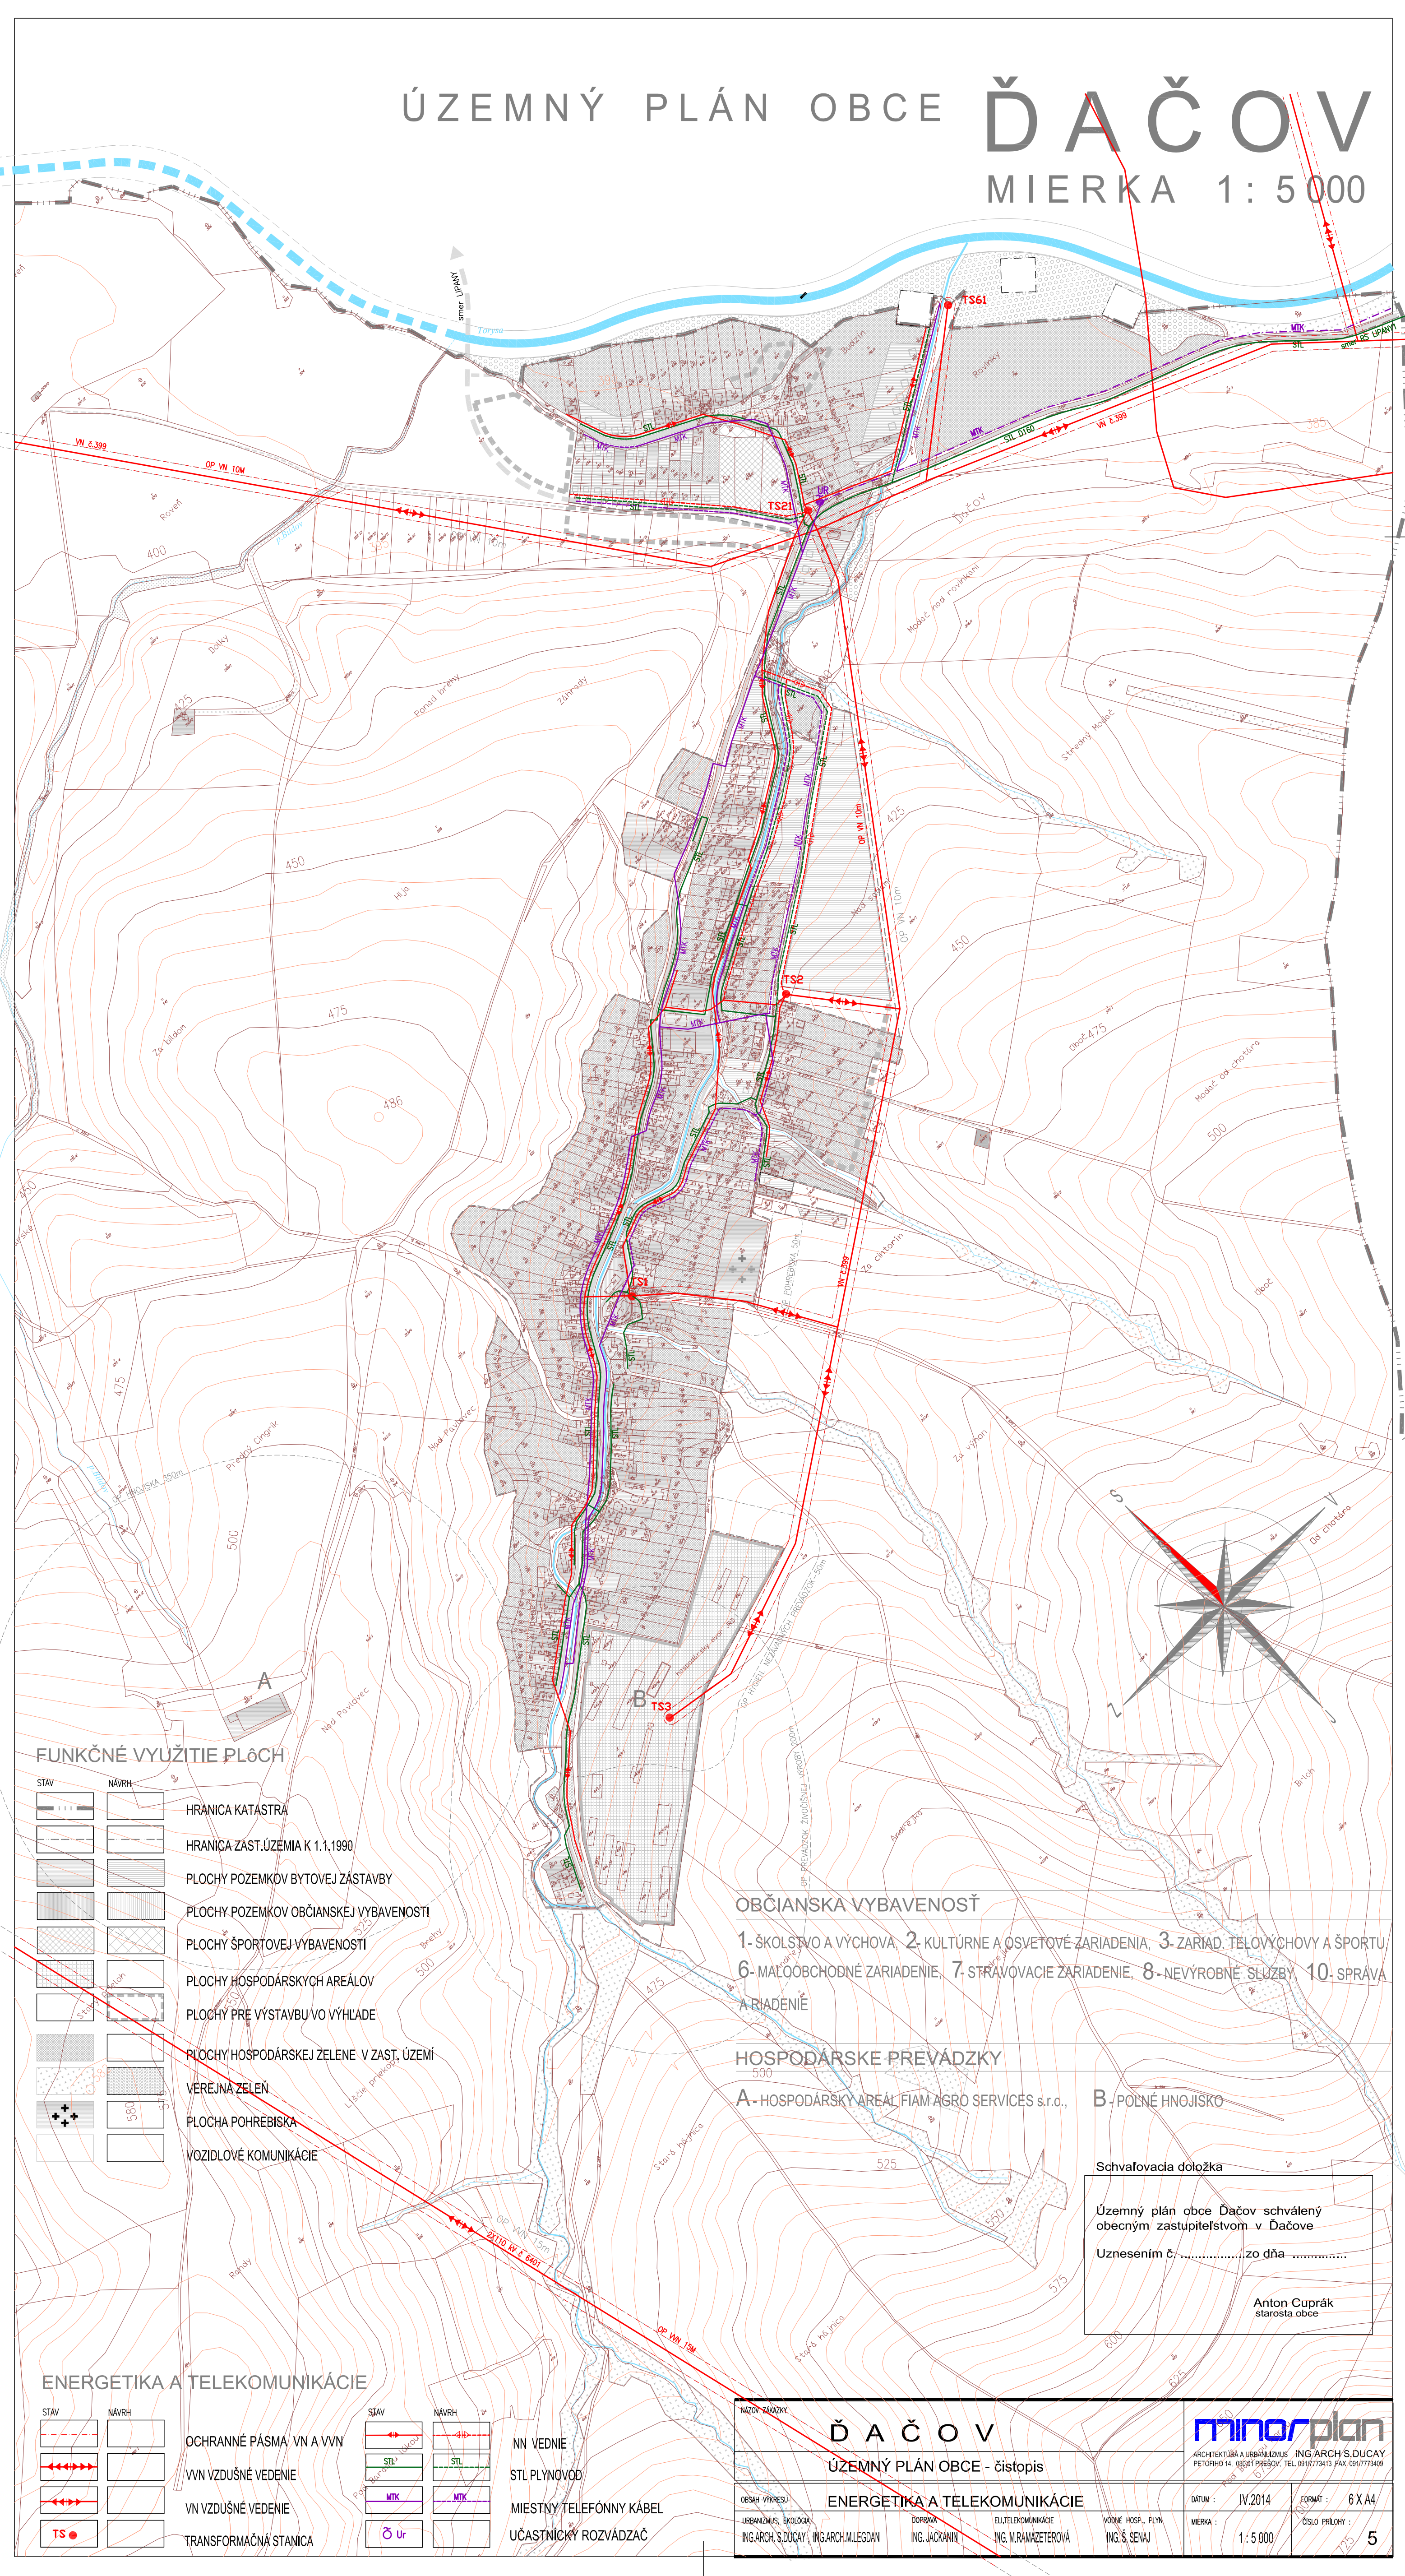

FUNKČNÉ VYUŽITIE PLŔCH

STAV	NÁVRH	OPIS
[Symbol]	[Symbol]	HRANICA KATASTRÁ
[Symbol]	[Symbol]	HRANICA ZÁST.ÚZEMIA K 1.1.1990
[Symbol]	[Symbol]	PLOCHY POZEMKOV BYTOVEJ ZÁSTAVBY
[Symbol]	[Symbol]	PLOCHY POZEMKOV OBČIANSKEJ VYBAVENOSTI
[Symbol]	[Symbol]	PLOCHY ŠPORTOVEJ VYBAVENOSTI
[Symbol]	[Symbol]	PLOCHY HOSPODÁRSKÝCH AREÁLOV
[Symbol]	[Symbol]	PLOCHY PRE VÝSTAVBU VO VÝHLADE
[Symbol]	[Symbol]	PLOCHY HOSPODÁRSKEJ ZELENÉ V ZÁST. ÚZEMÍ
[Symbol]	[Symbol]	VEREJNÁ ZELEN
[Symbol]	[Symbol]	PLOCHA POHREBISKA
[Symbol]	[Symbol]	VOZIDLOVÉ KOMUNIKÁCIE

OBČIANSKA VYBAVENOSŤ

- 1- ŠKOLSTVO A VÝCHOVA, 2- KULTÚRNE A OSVETOVÉ ZARIADENIA, 3- ZARIAD. TELOVÝCHOVY A ŠPORTU,
- 6- MALOOBCHODNÉ ZARIADENIE, 7- STRÁVOVACIE ZARIADENIE, 8- NEVÝROBNÉ SLUŽBY, 10- SPRÁVA A RIADENIE

HOSPODÁRSKE PREVÁDZKY

- A- HOSPODÁRSKY AREÁL FIAM AGRO SERVICES s.r.o., B- POĽNÉ HNOJISKO

Schvaľovacia doložka

Územný plán obce Dačov schválený obecným zastupiteľstvom v Dačove

Uznesením č. zo dňa

Anton Cuprák
starosta obce

ENERGETIKA A TELEKOMUNIKÁCIE

STAV	NÁVRH	OPIS
[Symbol]	[Symbol]	OCHRANNÉ PÁSMA VN A VVN
[Symbol]	[Symbol]	VVN VZDUŠNÉ VEDENIE
[Symbol]	[Symbol]	VN VZDUŠNÉ VEDENIE
[Symbol]	[Symbol]	TRANSFORMAČNÁ STANICA
[Symbol]	[Symbol]	NN VEDNIE
[Symbol]	[Symbol]	STL PLYNOVOD
[Symbol]	[Symbol]	MIESTNY TELEFÓNNY KÁBEL
[Symbol]	[Symbol]	UČASTNÍCKY ROZVÁDZAČ

NÁZOV SÁRÁŽKY		ĎAČOV		minorplan	
URBANIZMUS, EKOLÓGIA		ÚZEMNÝ PLÁN OBCE - čistopis		ARCHITEKTÚRA A URBANIZMUS ING. ARCH. S. DUCÁY PETOFHO 14, 08041 PREŠOV, TEL. 0917773413, FAX. 0917773409	
ENERGETIKA A TELEKOMUNIKÁCIE		DOPRAVA		ELITELEKOMUNIKÁCIE	
ING. ARCH. S. DUCÁY, ING. ARCH. M. LEGDÁN		ING. JACKANIN		ING. M. RAMAZETEROVÁ	
VODNÉ HOSP. - PLYN		FORMÁT : 6 X A4		DATUM : IV. 2014	
ING. Š. SENJAJ		MIERKA : 1:5000		ČÍSLO PRÍLOHY : 5	